


**Proposition
Plan du Sous-sol**

échelle 1/8" = 1'-0"



Sujet à changement sans préavis

Remarque : La superficie et les dimensions de pièces montrées sur les plans sont approximatives et peuvent varier. La superficie est calculée à la face extérieure des murs extérieurs et à la moitié des murs des corridors, ainsi que des cloisons mitoyennes.

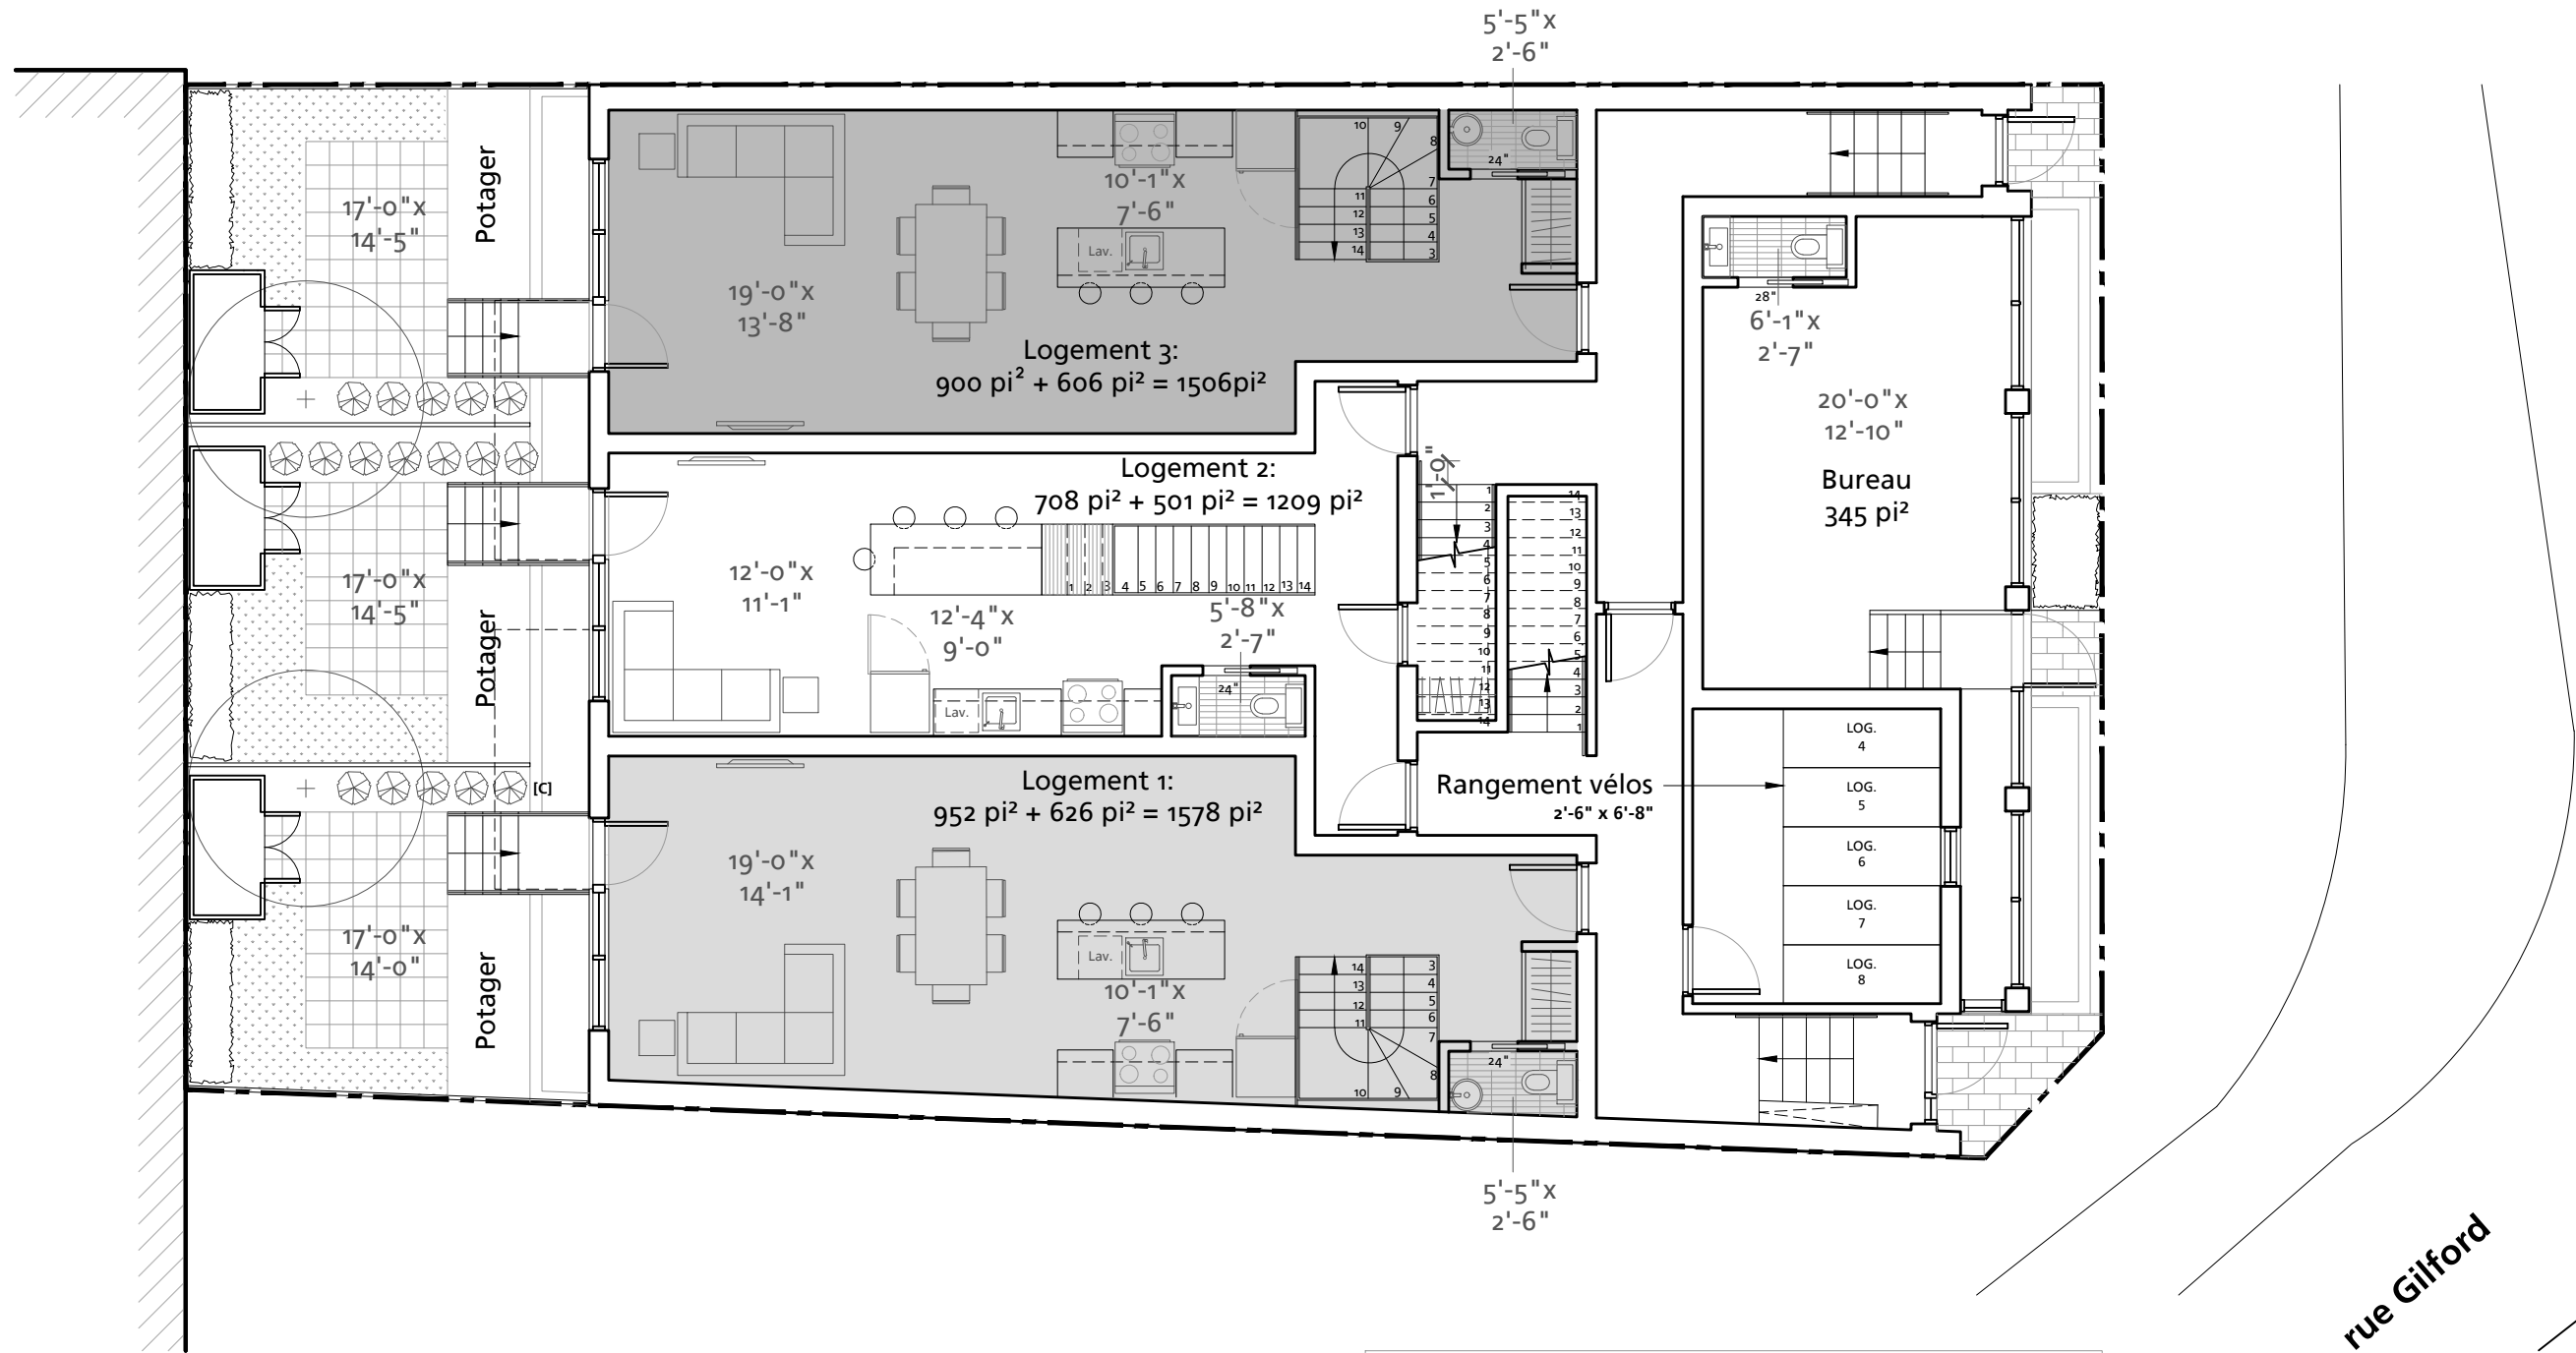

Proposition
Plan du rez-de-chaussée

échelle 1/8" = 1'-0"




Sujet à changement sans préavis

Remarque : La superficie et les dimensions de pièces montrées sur les plans sont approximatives et peuvent varier. La superficie est calculée à la face extérieure des murs extérieurs et à la moitié des murs des corridors, ainsi que des cloisons mitoyennes.

rue Gilford

N

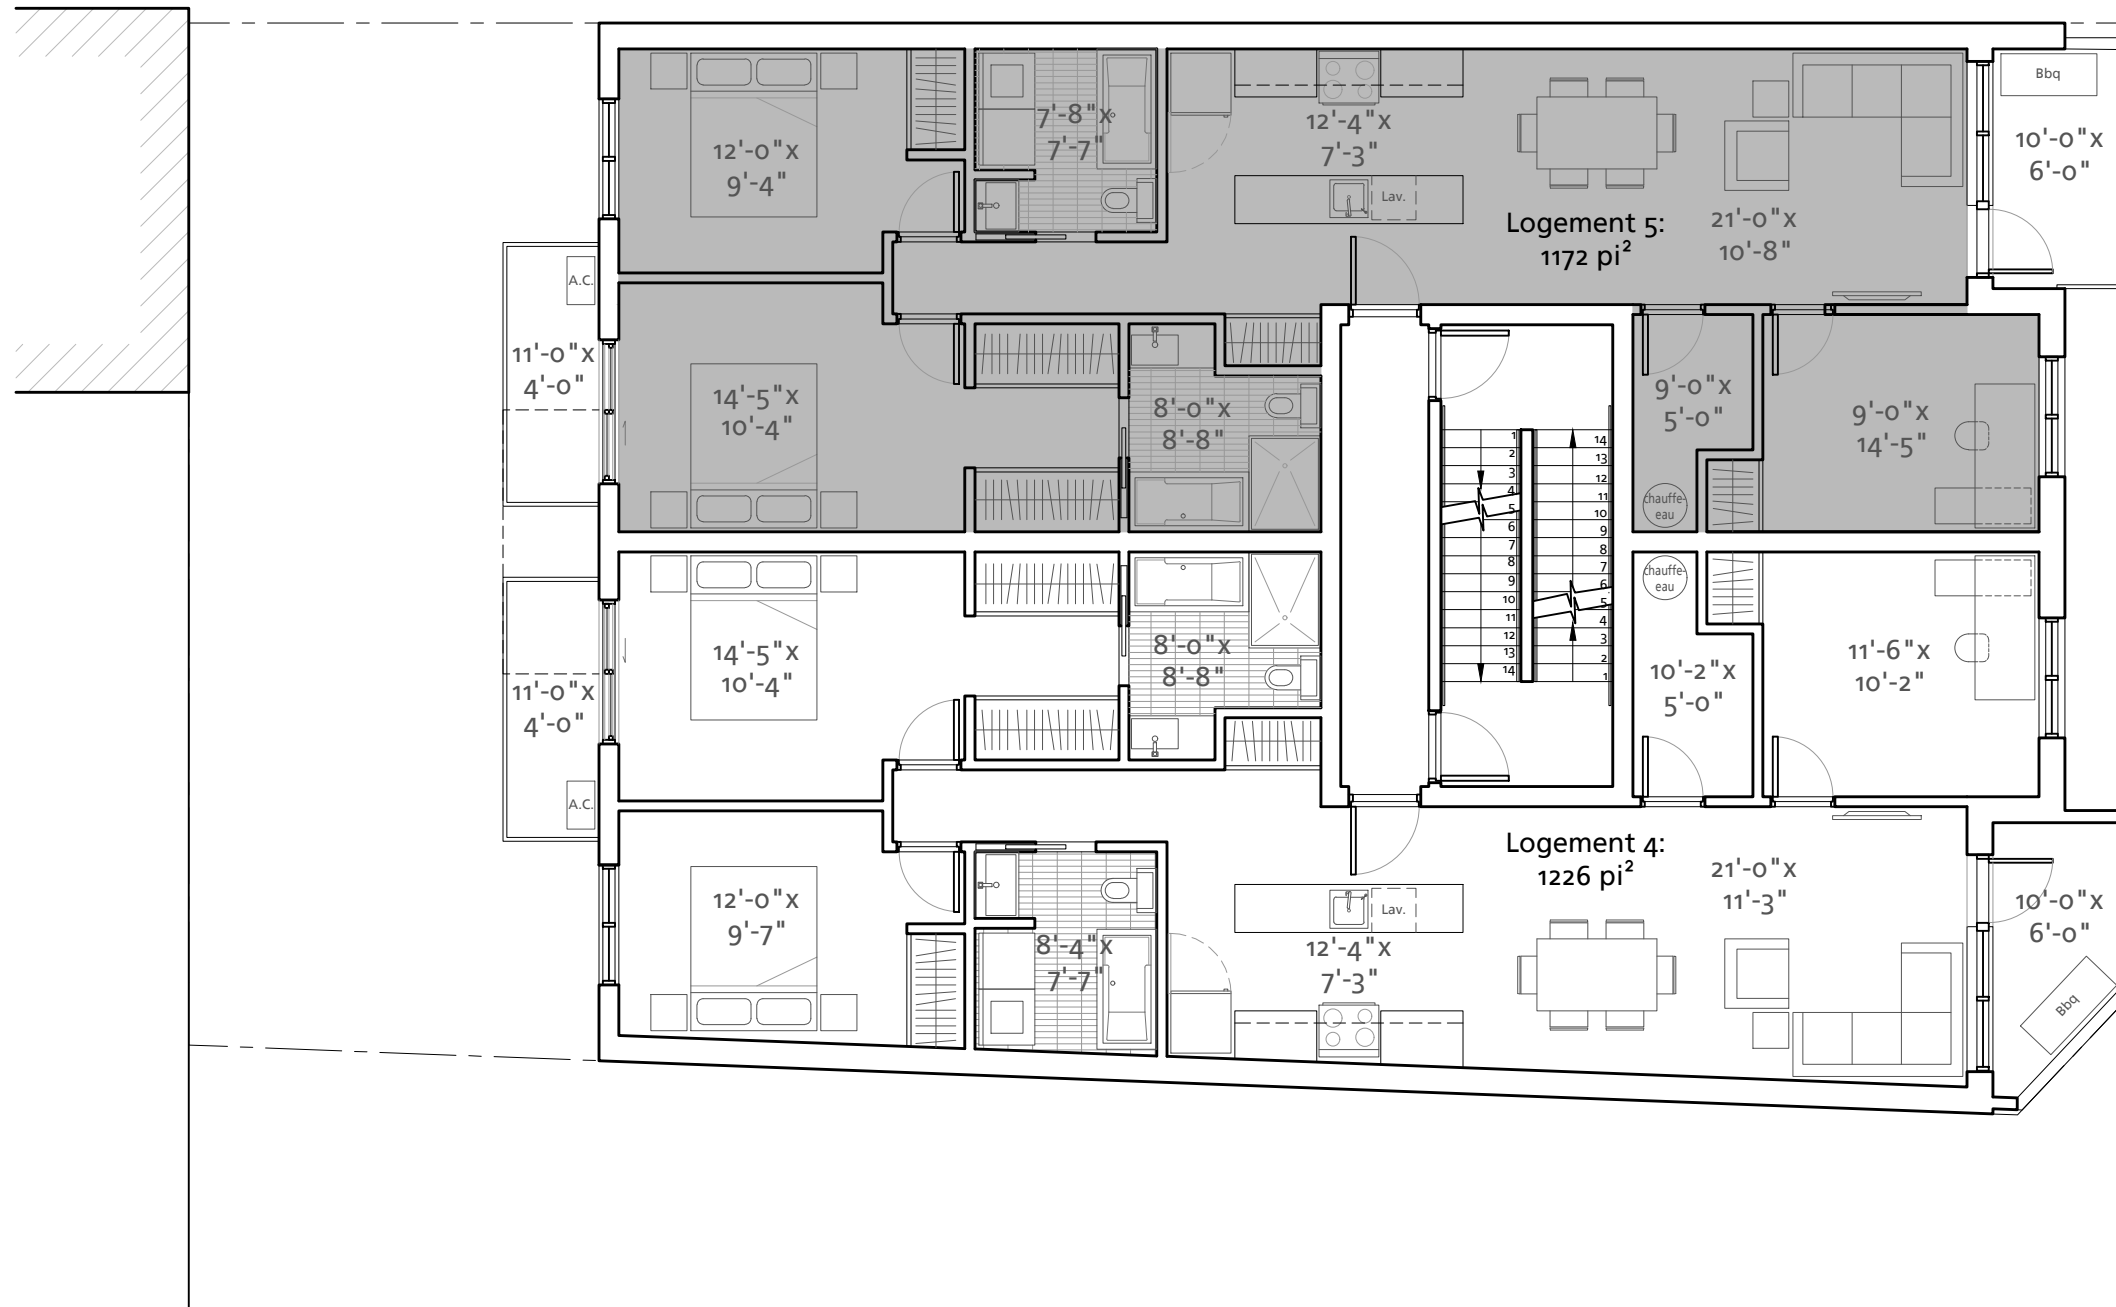


Proposition
Plan du deuxième étage

échelle 1/8" = 1'-0"



Sujet à changement sans préavis

Remarque : La superficie et les dimensions de pièces montrées sur les plans sont approximatives et peuvent varier. La superficie est calculée à la face extérieure des murs extérieurs et à la moitié des murs des corridors, ainsi que des cloisons mitoyennes.

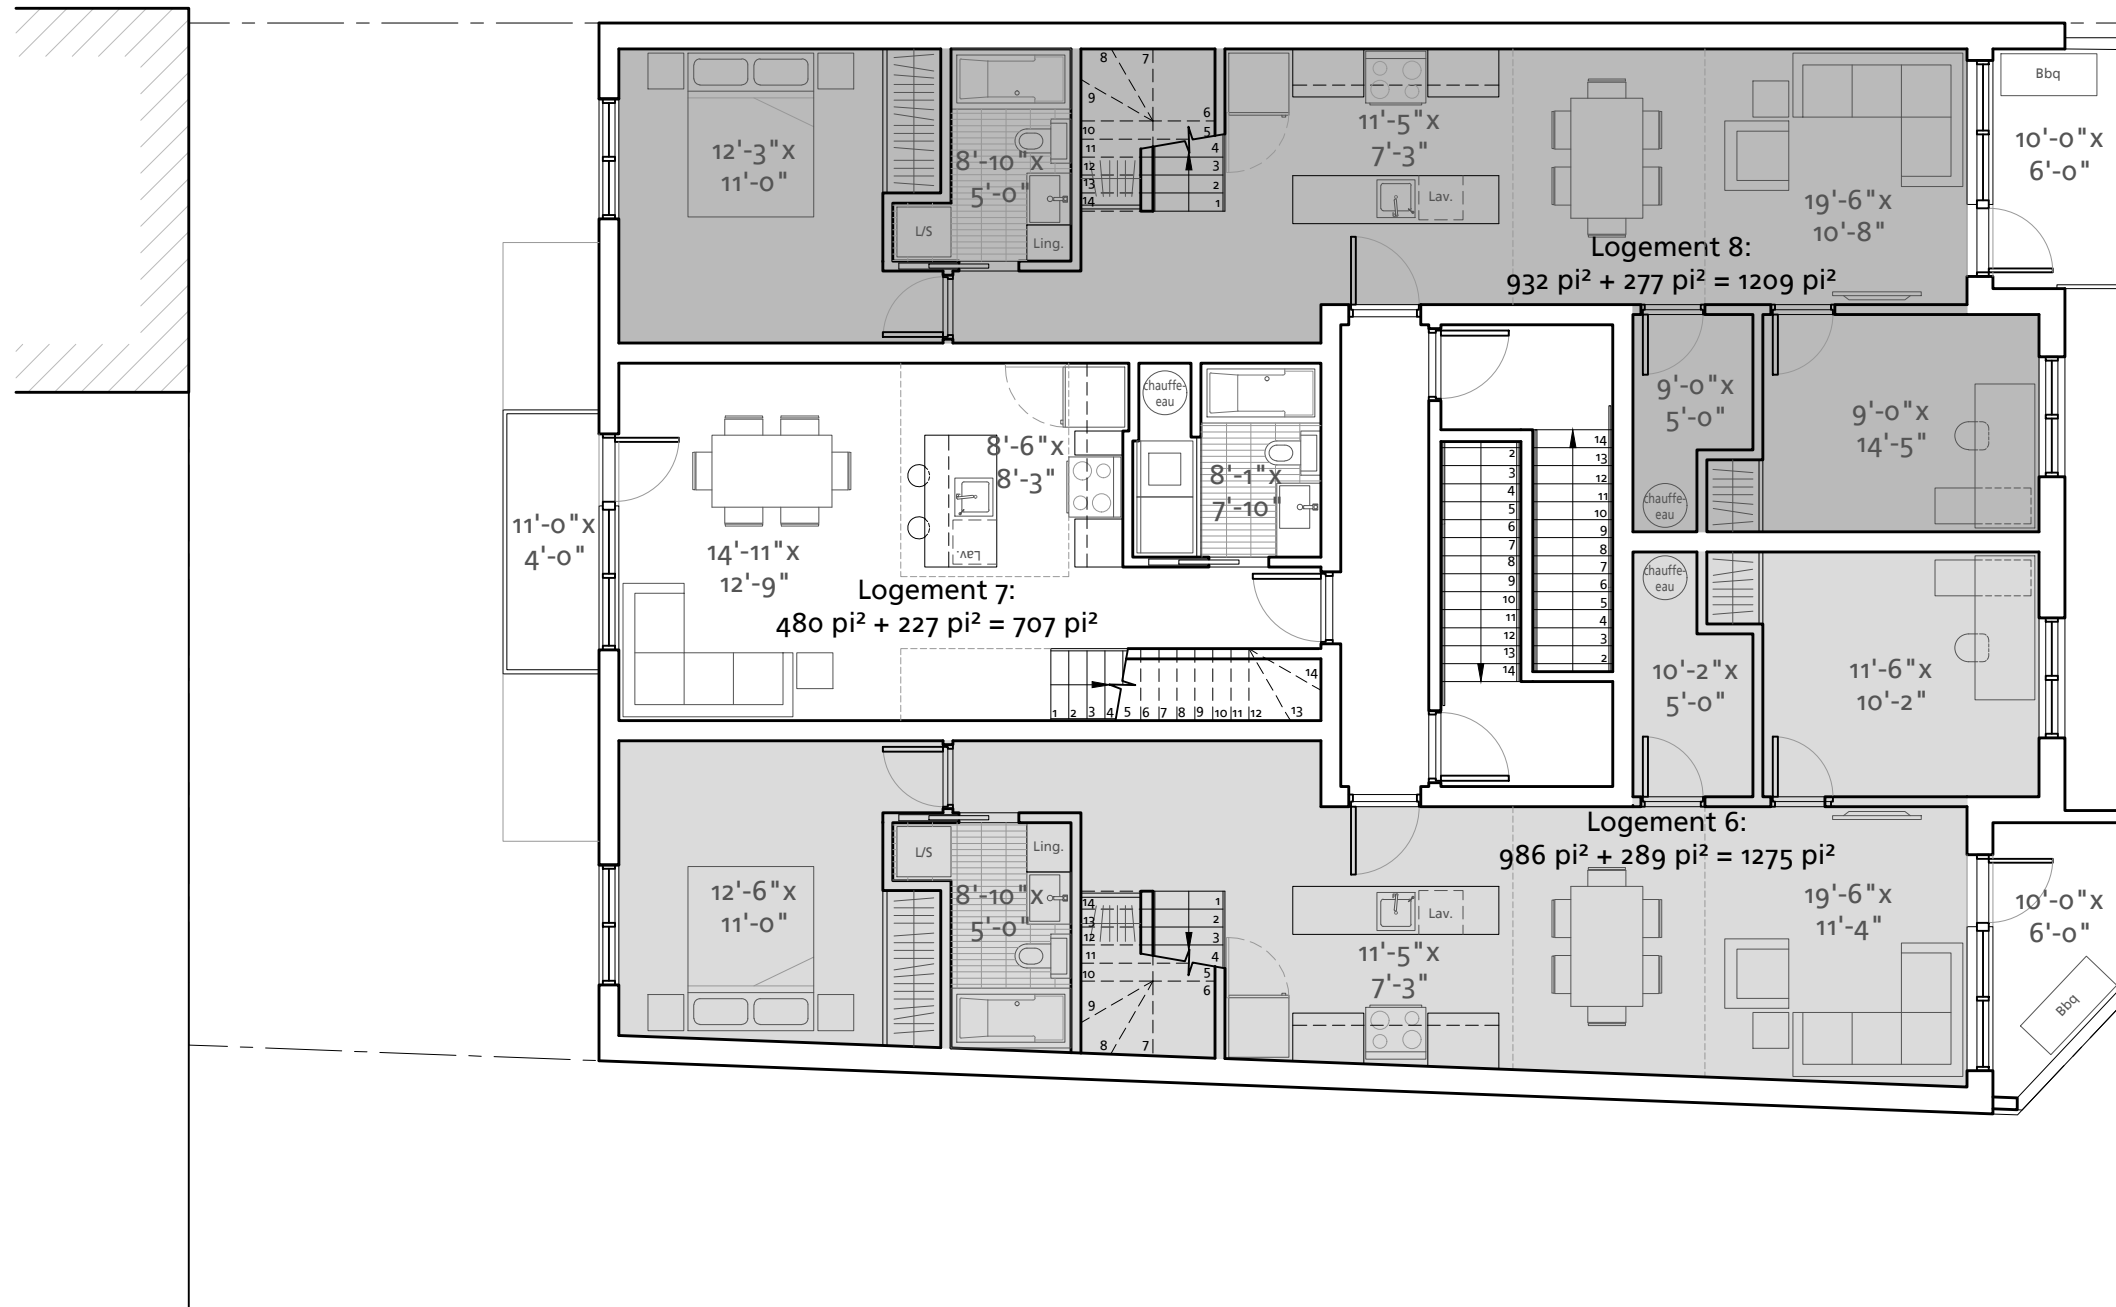


Proposition
Plan du troisième étage

échelle 1/8" = 1'-0"



Sujet à changement sans préavis

Remarque : La superficie et les dimensions de pièces montrées sur les plans sont approximatives et peuvent varier. La superficie est calculée à la face extérieure des murs extérieurs et à la moitié des murs des corridors, ainsi que des cloisons mitoyennes.

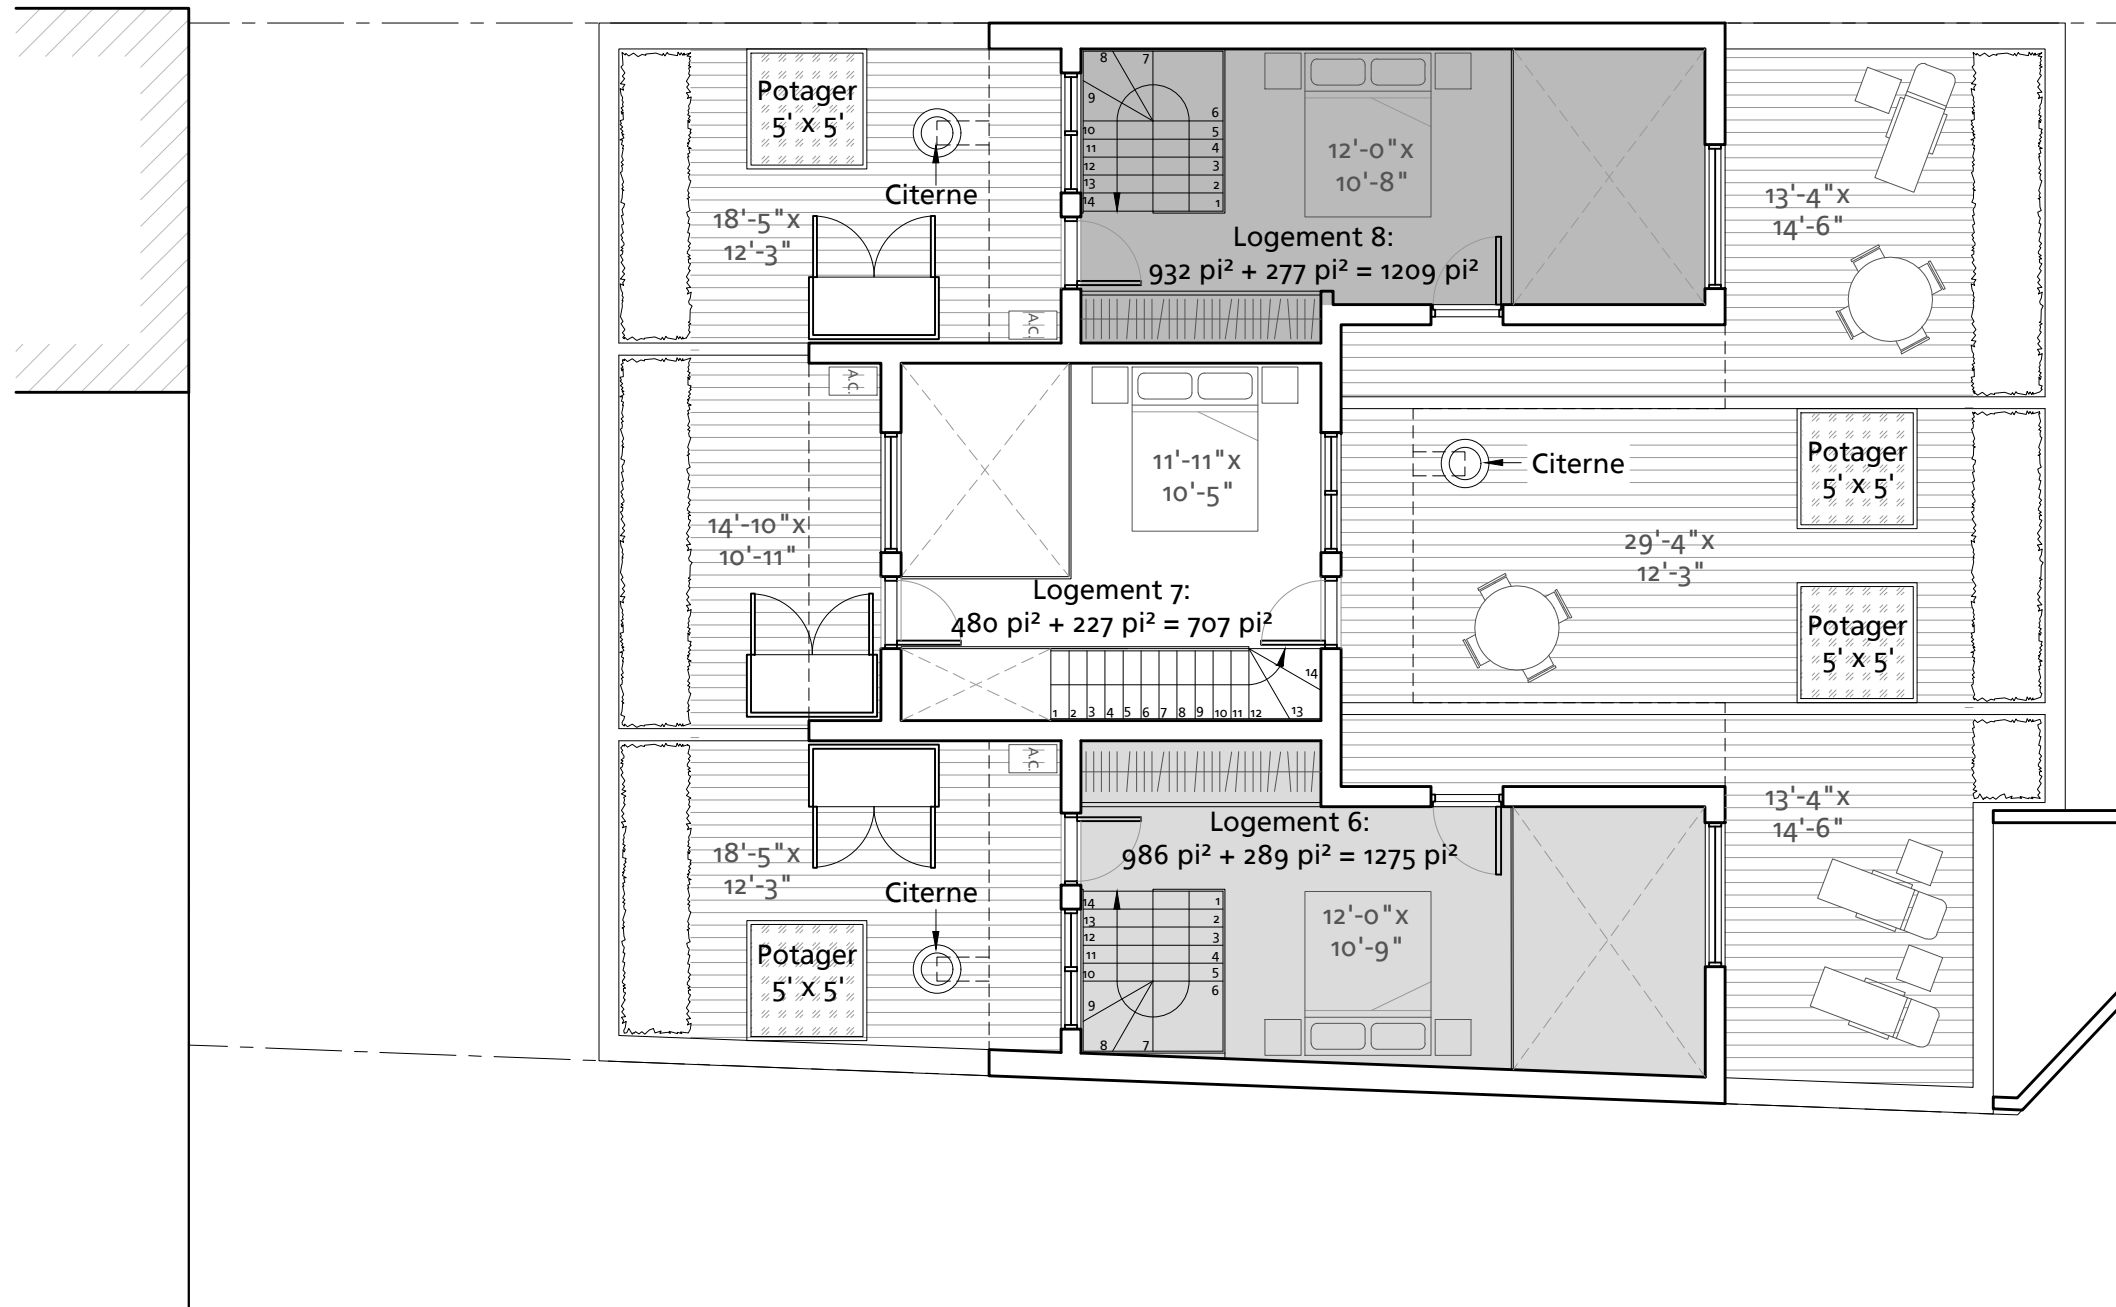

Proposition
Plan de la mezzanine

échelle 1/8" = 1'-0"



Sujet à changement sans préavis

Remarque : La superficie et les dimensions de pièces montrées sur les plans sont approximatives et peuvent varier. La superficie est calculée à la face extérieure des murs extérieurs et à la moitié des murs des corridors, ainsi que des cloisons mitoyennes.